

CLAS 69

Neubauprojekt



① Hebe-/Schiebetür mit Raffstores

Maßstab 1 : 100 / Format A3



WE 12

Dachgeschoss - links, 2 Zimmer

- barrierefrei -

Kaufpreis

Wohnung:	494.000,00 €
TG-Stellplatz:	35.000,00 €
Gesamtkaufpreis:	529.000,00 €


WE 12	m²	
Kochen/Essen/Wohnen	27,08	
Garderobe	2,21	
Flur	3,99	
HWR	2,62	
Bad	5,91	
Schlafen	14,56	
Summe	56,37	
Terrasse 1 (West)	5,98	1,50
Terrasse 2 (Ost)	14,06	3,52
Keller SN 11	5,00	
TG-Stellplatz SN 25		
Gesamtwohnfläche	61,38	

SN = Sondernutzungsrecht

Die angegebenen Flächen basieren auf den Rohbaumaßen.

Grundflächen der Terrassen und Balkone wurden mit nur 25% an die Wohnflächen angerechnet.

Zeichnerische Darstellungen, wie Möblierungen, Bepflanzungen, Geräte und sonstige Gestaltungen, sind lediglich Gestaltungsvorschläge und somit nicht Gegenstand der Bauausführung.

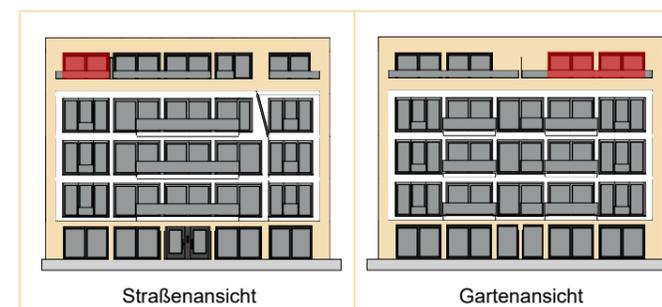

Neubauprojekt CLAS 69 - Claszelle 69, 14165 Berlin

Projektentwicklung / Vertrieb:

CLAS 69 Wohnbau GmbH, Waldstraße 19, 13156 Berlin
T: 030 20 61 66 52 / E-Mail: info@clas69.de / www.clas69.de